



Baufeld

# Verkehrszeichenplan



Telefon 0911/52064-0 Fax: 0911/524399  
www.verkehrssicherung-hahn.de  
E-Mail: info@verkehrssicherung-hahn.de

Baufirma: Anders-Bau





Bauleiter: Herr Anders

Maßnahme:

Bauabschnitt: Übersichtsplan

Datum: 26.09.23

Bearbeitet: Frank Remek

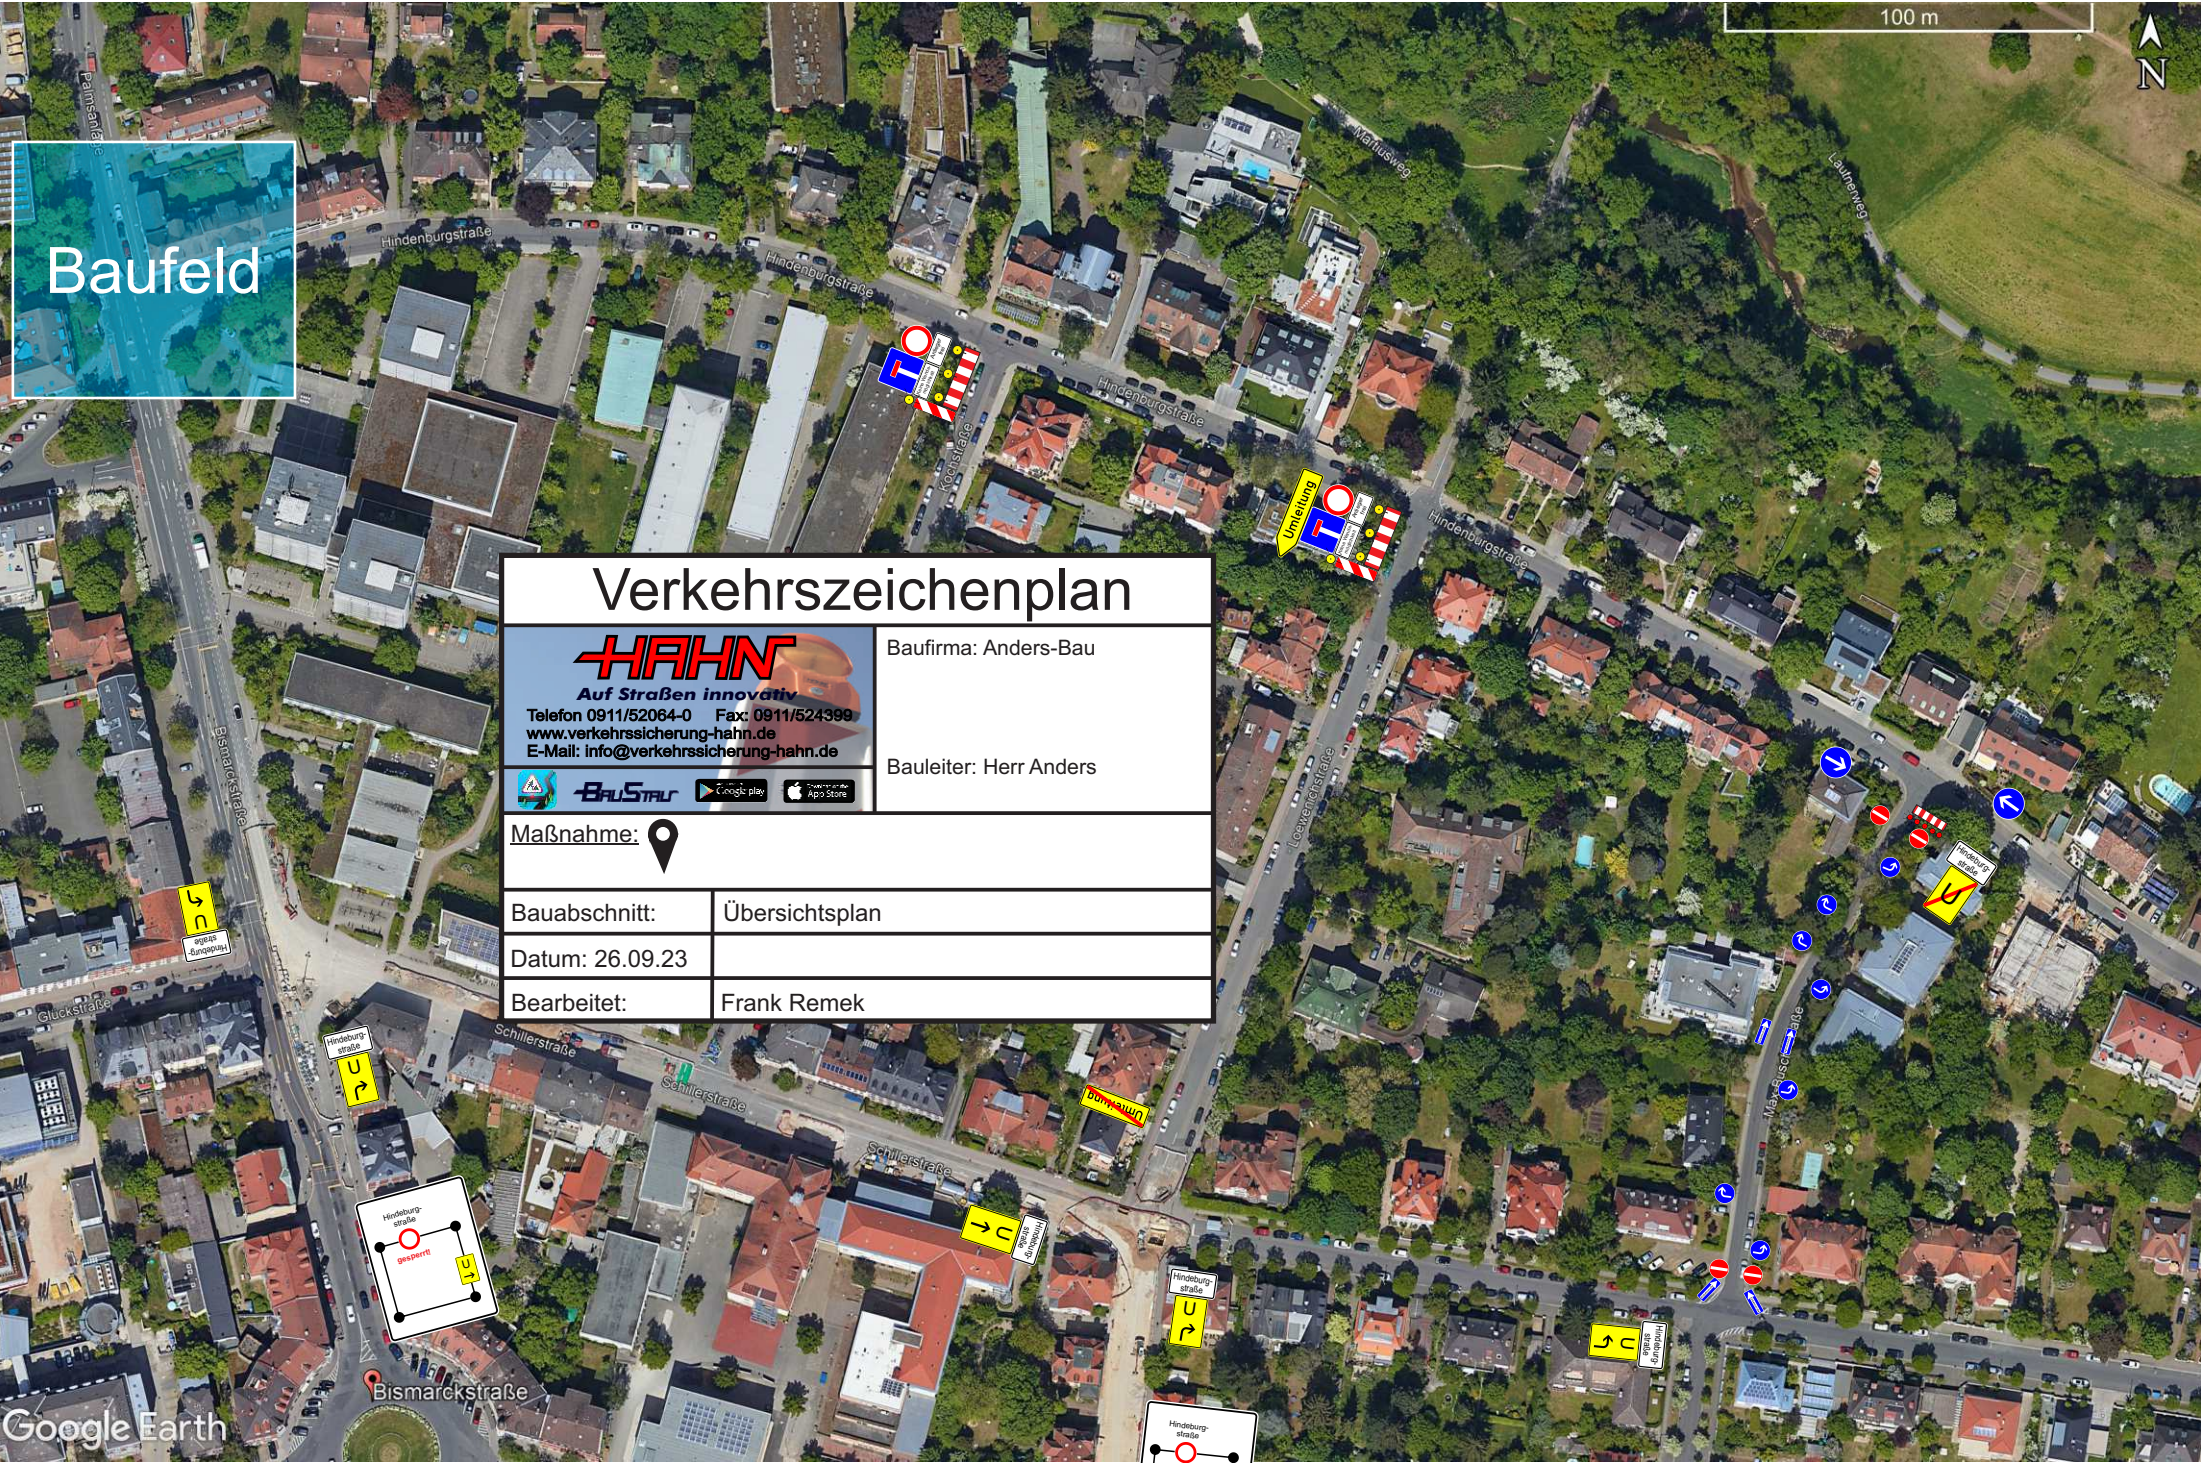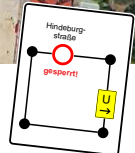



50 m

Google Earth



Bestands  
Baufeld



Palmsanlage

Hindenburgstraße

3,00m



Bismarckstraße



ab ... (Datum, Uhrzeit)



ab ... (Datum, Uhrzeit)



ab ... (Datum, Uhrzeit)

Bereiche mit zulässigem Halteverboten:

# Verkehrszeichenplan



Auf Straßen innovativ  
Telefon 0911/52064-0 Fax: 0911/524399  
www.verkehrssicherung-hahn.de  
E-Mail: info@verkehrssicherung-hahn.de

Baufirma: Anders-Bau

Bauleiter: Herr Anders



Maßnahme:	Erlangen: Hindenburgstraße/ Palmsanlage
Bauabschnitt:	
Datum: 26.09.23	
Bearbeitet:	Frank Remek

